



ELE AA'

ELE AB'

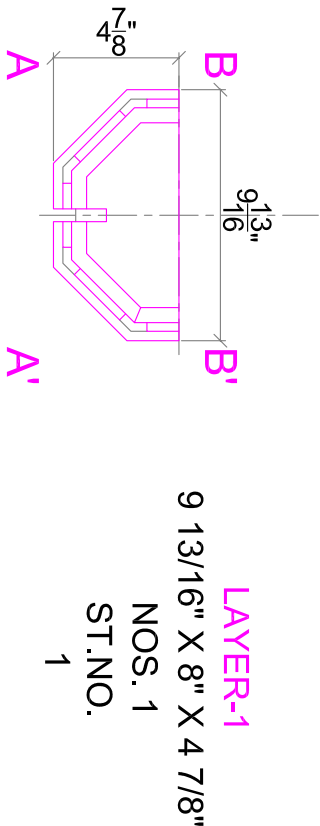


LAYER-1
NOS. 1
ST.NO. 1

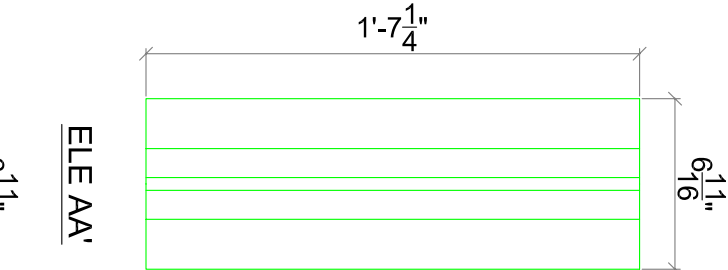


ELE AA'

ELE AB'

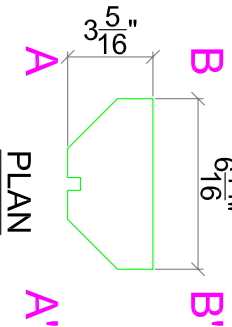


LAYER-2
NOS. 1
ST.NO. 1

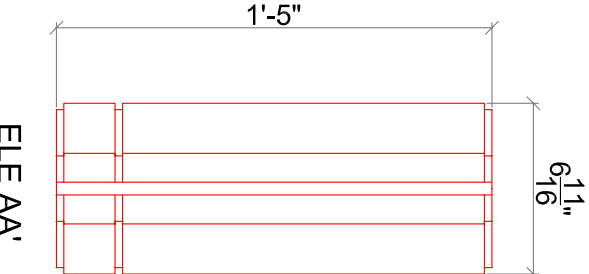


ELE AA'

ELE AB'

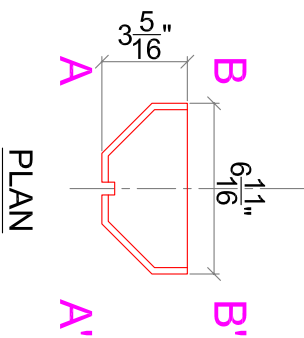


LAYER-3
NOS. 1
ST.NO. 1

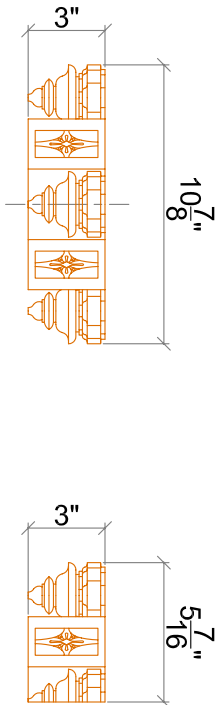


ELE AA'

ELE AB'


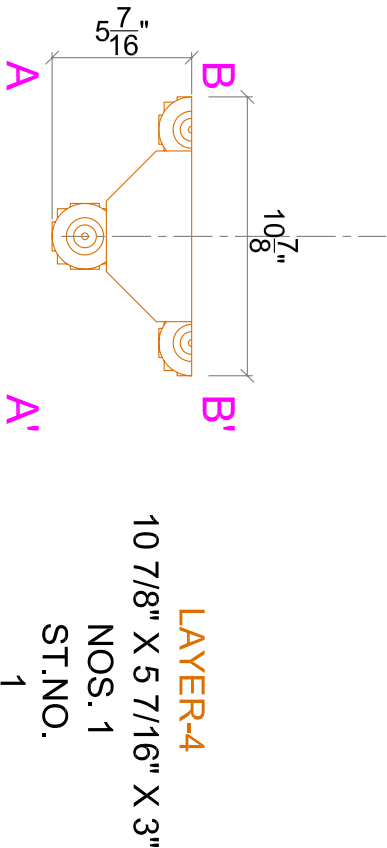


LAYER-4
NOS. 1
ST.NO. 1

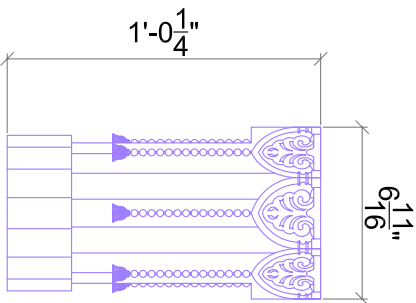


ELE AA'

ELE AB'

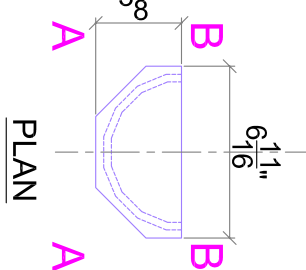
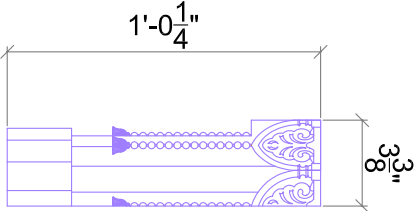


LAYER-5
NOS. 1
ST.NO. 1

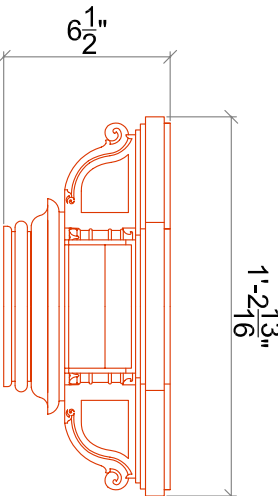


ELE AA'

ELE AB'

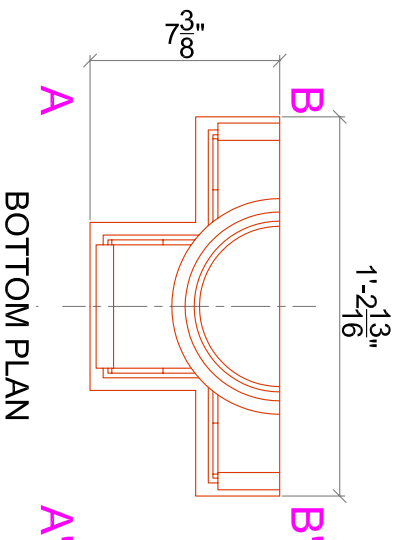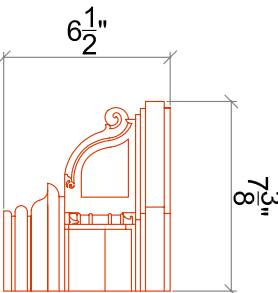

LAYER-6
NOS. 1
ST.NO. 1

DATE	SCALE	DWG NO	DATE OF DISPATCH	QUALITY	DEPTH OR CARVING	MARKING LOCATION	DRAWN BY	CHECKED BY	INSPECTED BY	SHEET NO
01/06/07	01"=1'6"	TCPL/SF/JC/GBH/PL/GC/DET/0	-	-		4	NITIN	MD	VKT	20
PROJECT NAME : JAIN CENTER AT SOUTH FLORIDA							DRAWING NAME : DETAIL OF PILLAR - GC			
NOTE:-										
* THIS DRAWING IS THE INTELLECTUAL PROPERTY OF TRIVEDI TECTONICS AHMEDABAD.										
* UNAUTHORISED REPRODUCTION AND USE/MISUSE IS PROHIBITED.										



TRIVEDI

TECTONICS

68 PREMANJALI, BODAKDEV, AHMEDABAD - 380015 INDIA

TELEPHONE +91-79-2687-3666 FAX +91-79-2687-0220

e-mail : tectonics@trivedi-marble.com website : www.trivedi-marble.com